

ZGODNIE  
Z PROJ. BUDI

OBROBKI  
BL. TYTANOWA

UWAGA.

ZAKRES OBEJMUJE TAKIŻ  
PRACE TYLNEGO  
FRAGMENTY

OBROBKA  
BYŁA UŻYTA NIE UJĘTA  
W DOKUMENTACJI

NIE DOTYCZY

"KAMIEŃ"  
"TYNKA"

UWAGA:  
KOLOREM CZERWONYM OZNAČONO ZMIANY WYKONANE PO PRZEJĘCIU  
BUDYNKU PRZEZ ZAKON U. O. FRANCISZKANÓW, PO ROKU 2003

Inwestor: Prowincja Matki Boskiej Anielskiej O. O. Franciszkanów w Krakowie, ul. Reformacka 4 31-012 Kraków		
jednostka projektowa:	<b>M</b> malik studio projektowe manufaktura malik plac Jasłminu 2, 44-152 Gliwice tel. 608 220 051 e-mail: projekt@studiomalik.pl	
Załącznik do umowy: Inwentaryzacja stanu istniejącego zespołu klasztornego reformatorów, obecnie O. O. Franciszkanów OFM, siołkistowanego w Piłeczowie, przy ul. Klasztornej 28, na działce nr 122/1		
temat projektu: Zespół klasztorny - elewacja zachodnia		
projektant:	nr uprawnień:	podpis:
mgr inż. Jarosław Malik	SIK/8734/PBS/19	
opracowanie:		
tytuł projektu: INWENTARYZACJA	data: 2021-12-29	skala: 1:100
branża: BUDOWLANA	nr projektu: 190801	nr rysunku: IK_05


Zołączono nr 6/1

Malik

UWAGA:

1. DLA WYCENY OFERTOWEJ NALEŻY PRZYJĄĆ PONIŻSZE ZWYMIAROWANIE OBIEKTU
2. ZWYMIAROWANIE PRZYJĘTO W OPARCIU O INWENTARYZACyjE-PROJEKT BUDOWLANY REKONTU ELEWACJI
3. DLA POTEB WYCENY PRZYJĄĆ DLA TYLNEGO FRAGMENTU:

① Pow. tytułu 5 m<sup>2</sup>  
 ② Obwódka 2x10 mb (tytuł elewacji dwóch koronki).

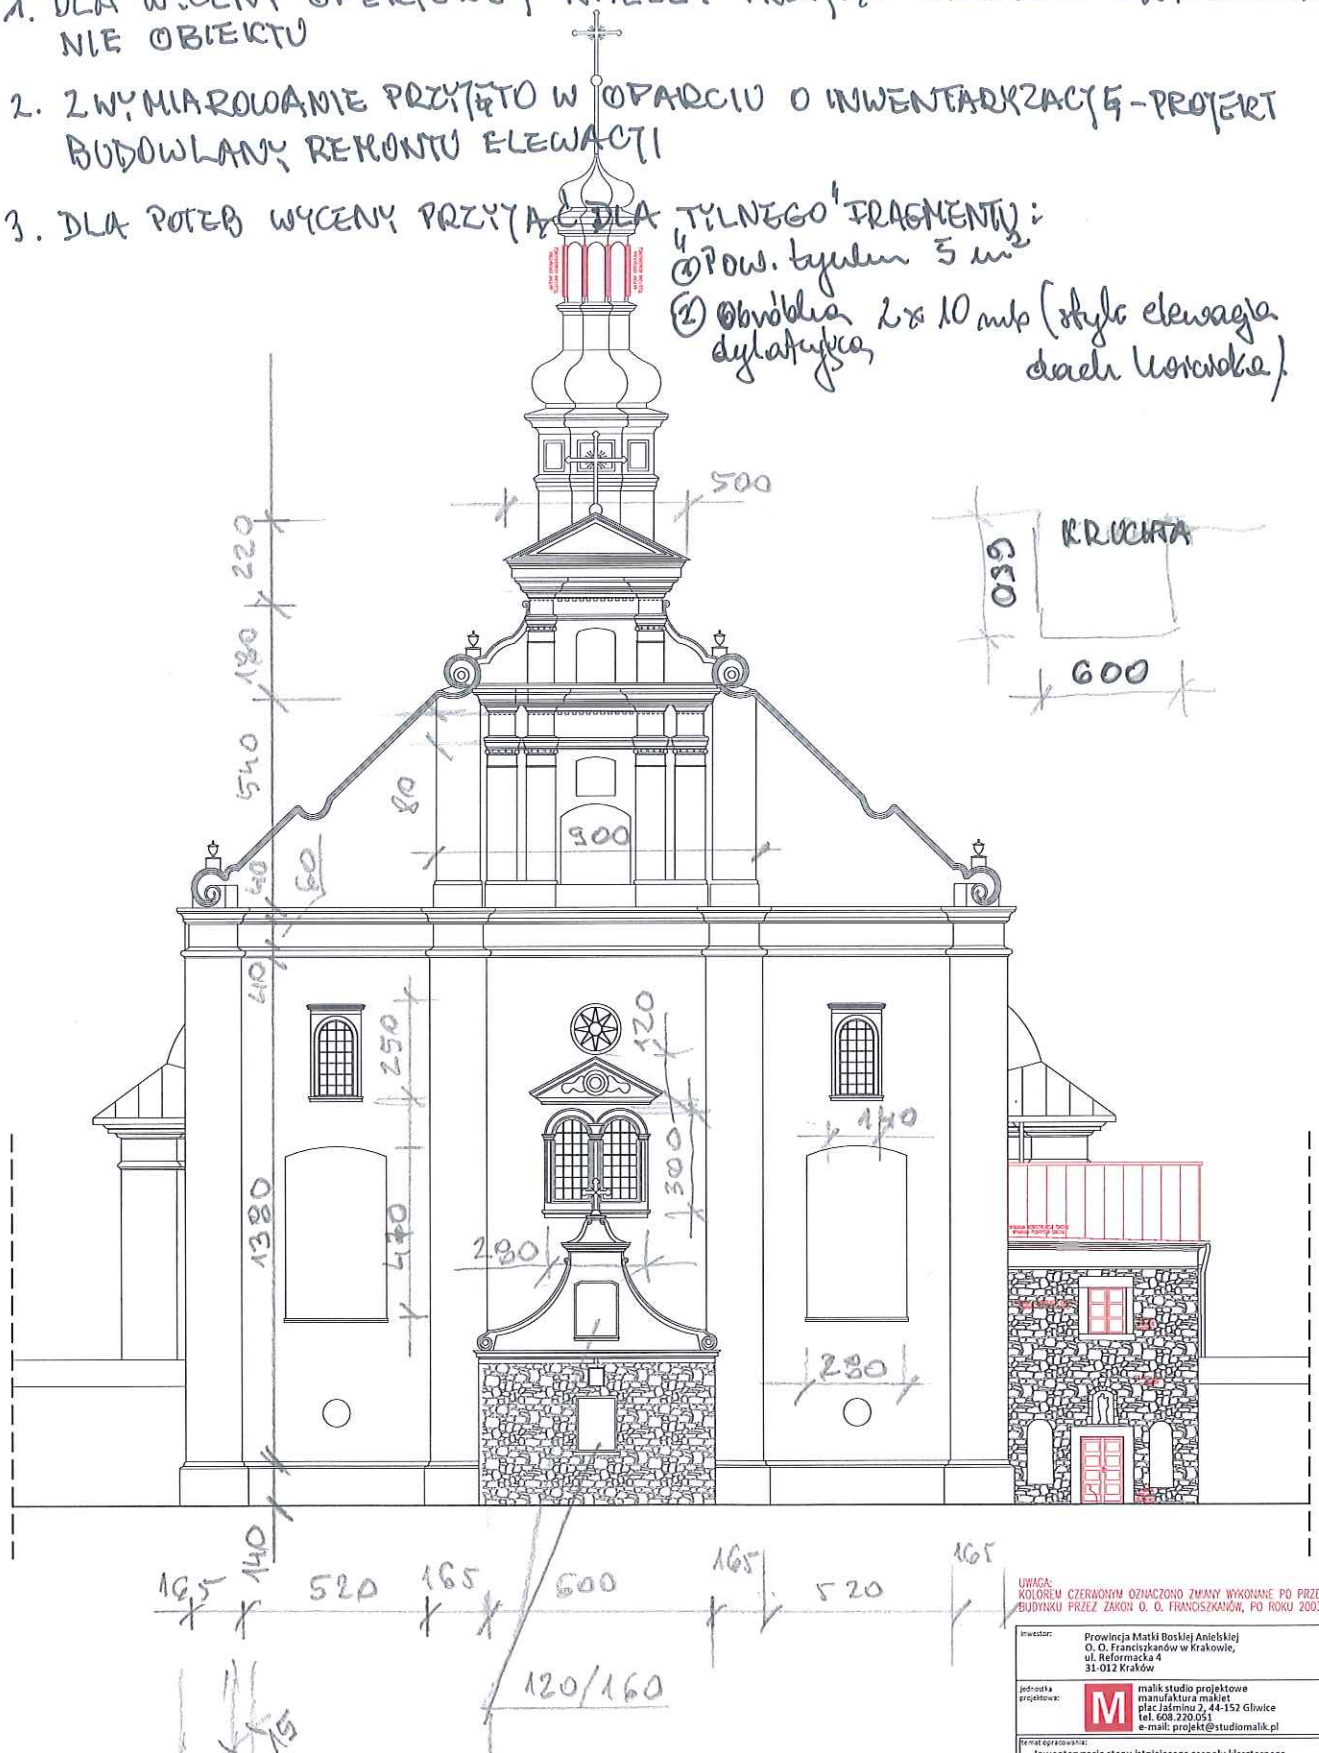



UWAGA: KOLOREM CZERWONYM OZNA CZONO ZMIANY WYKONANE PO PRZEJĘCIU BUDYNKU PRZEZ ZAKON O. O. FRANCISZKANÓW, PO ROKU 2003

Inwestor: Prowincja Matki Boskiej Anielskiej O. O. Franciszkanów w Krakowie, ul. Reformatka 4 31-012 Kraków		
jednostka projektowa: <b>M</b> malik studio projektowe manufaktura malik plac Jarminy 7, 44-152 Gliwice tel. 608 220 051 e-mail: projekt@studiomalik.pl		
temat opracowania: Inwentaryzacja stanu istniejącego zespołu klasztornego reformatu, obszaru O. O. Franciszkanów OFM, zlokalizowanego w Pińczowie, przy ul. Klasztornej 28, na działce nr 122/1		
temat rysunku: Zespół klasztorny - elewacja zachodnia		
projektant: mgr inż. Jarosław Malik	nr uprawnień: SLK/8734/PBS/19	podpis:
data projektu: INWENTARYZACJA		
data: 2021-12-29	skala: 1:100	nr rysunku: IK 05

Zaloga cz. nr 6/2


skrynek

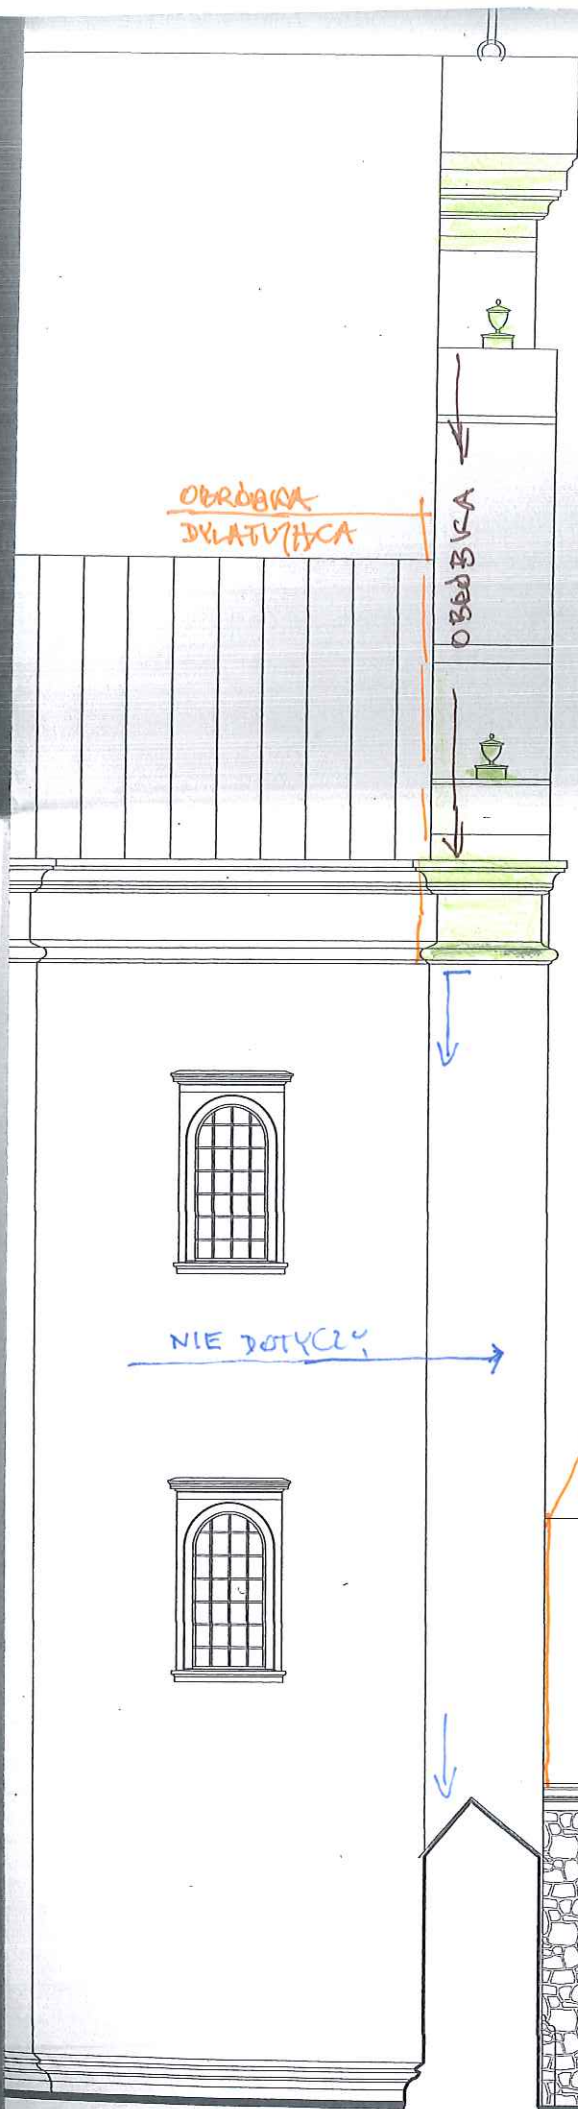

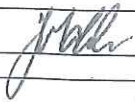inwestor:	Prowincja Matki Boskiej Anielskiej O. O. Franciszkanów w Krakowie, ul. Reformacka 4 31-012 Kraków	
jednostka projektowa:	 malik studio projektowe manufaktura makiet plac Jaśminu 2, 44-152 Gliwice tel. 608.220.051 e-mail: projekt@studiomalik.pl	
temat opracowania:		Inwentaryzacja stanu istniejącego zespołu klasztornego reformatów, obecnie O. O. Franciszkanów OFM, zlokalizowanego w Pińczowie, przy ul. Klasztornej 28, na działce nr 122/1
temat rysunku:	Zespół klasztorny - elewacja północna	
projektant:	nr uprawnień:	podpis
mgr inż. Jarosław Malik	SLK/8734/PBS/19	
opracowanie:		
faza projektu:	data:	skala:
INWENTARYZACJA	2021-12-29	1:100
branża:	nr projektu:	nr rysunku:
BUDOWLANA	190801	IK_04

Opracowanie chronione prawnie Ustawa o Prawie Autorskim i Prawach Pokrewnych z dn. 04.02.1994r. (Dz.U. Nr 24/94 z 23.02.1994r.)

Załącznik nr 6/3

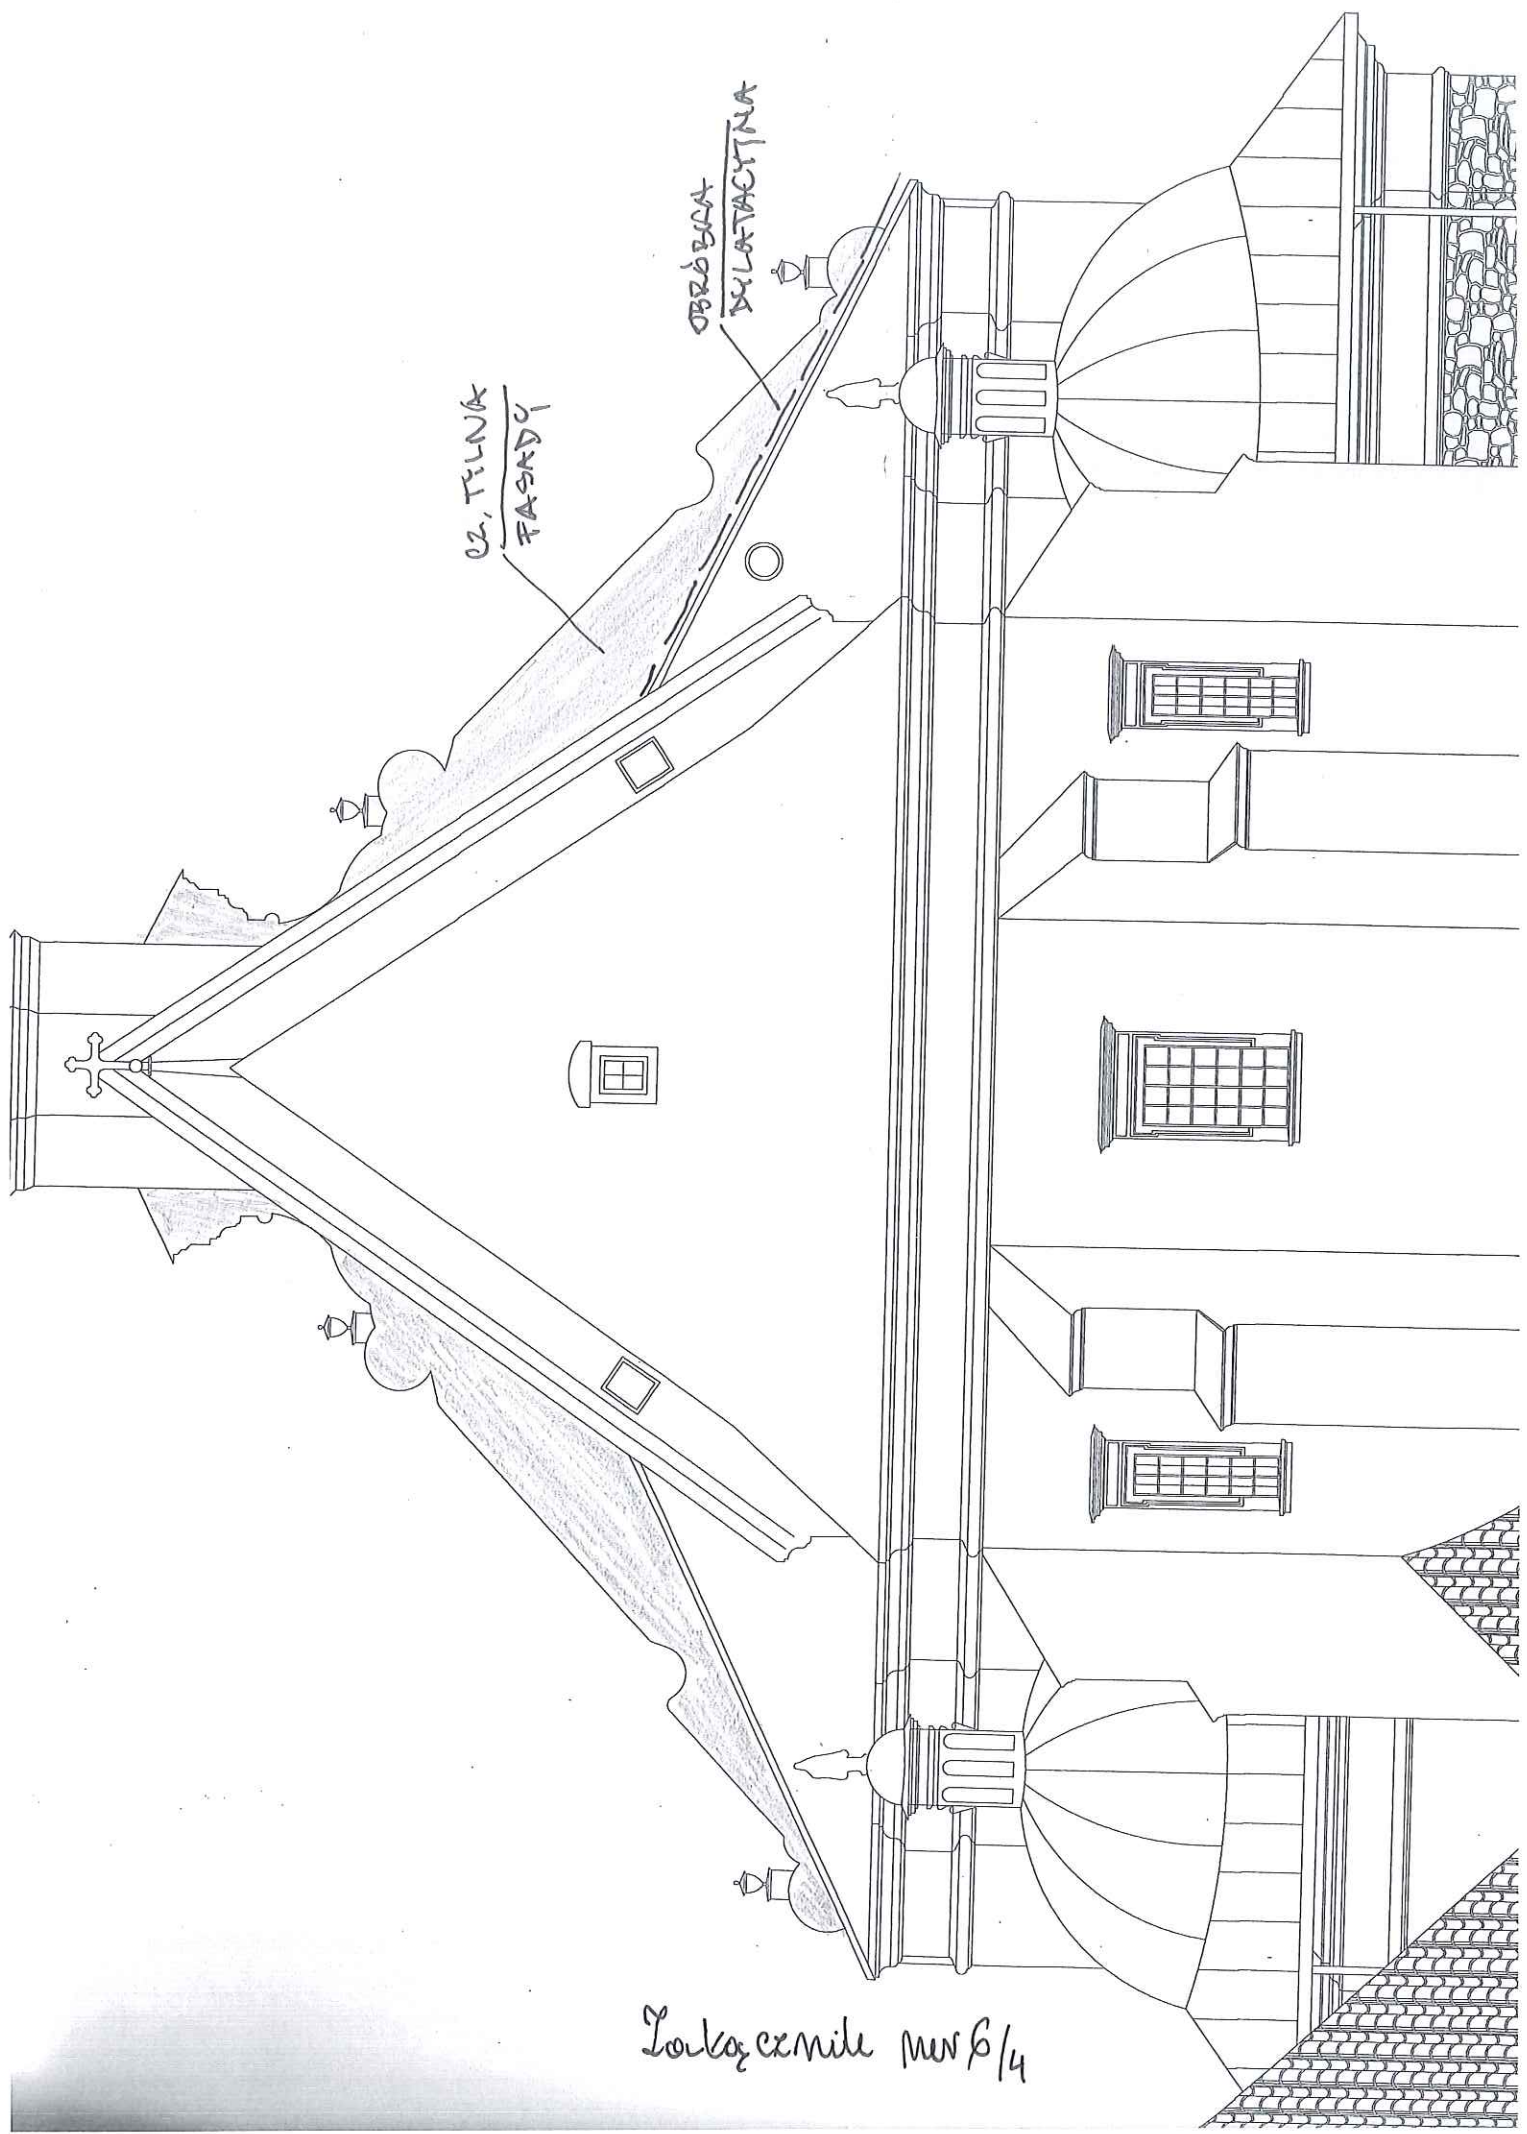

ОЗ. ТЕЛНА  
ФАСАДУ

ОБЪЕМНА  
ДИЛАТАЦИЯ

Торкагемиле мур 6/4